


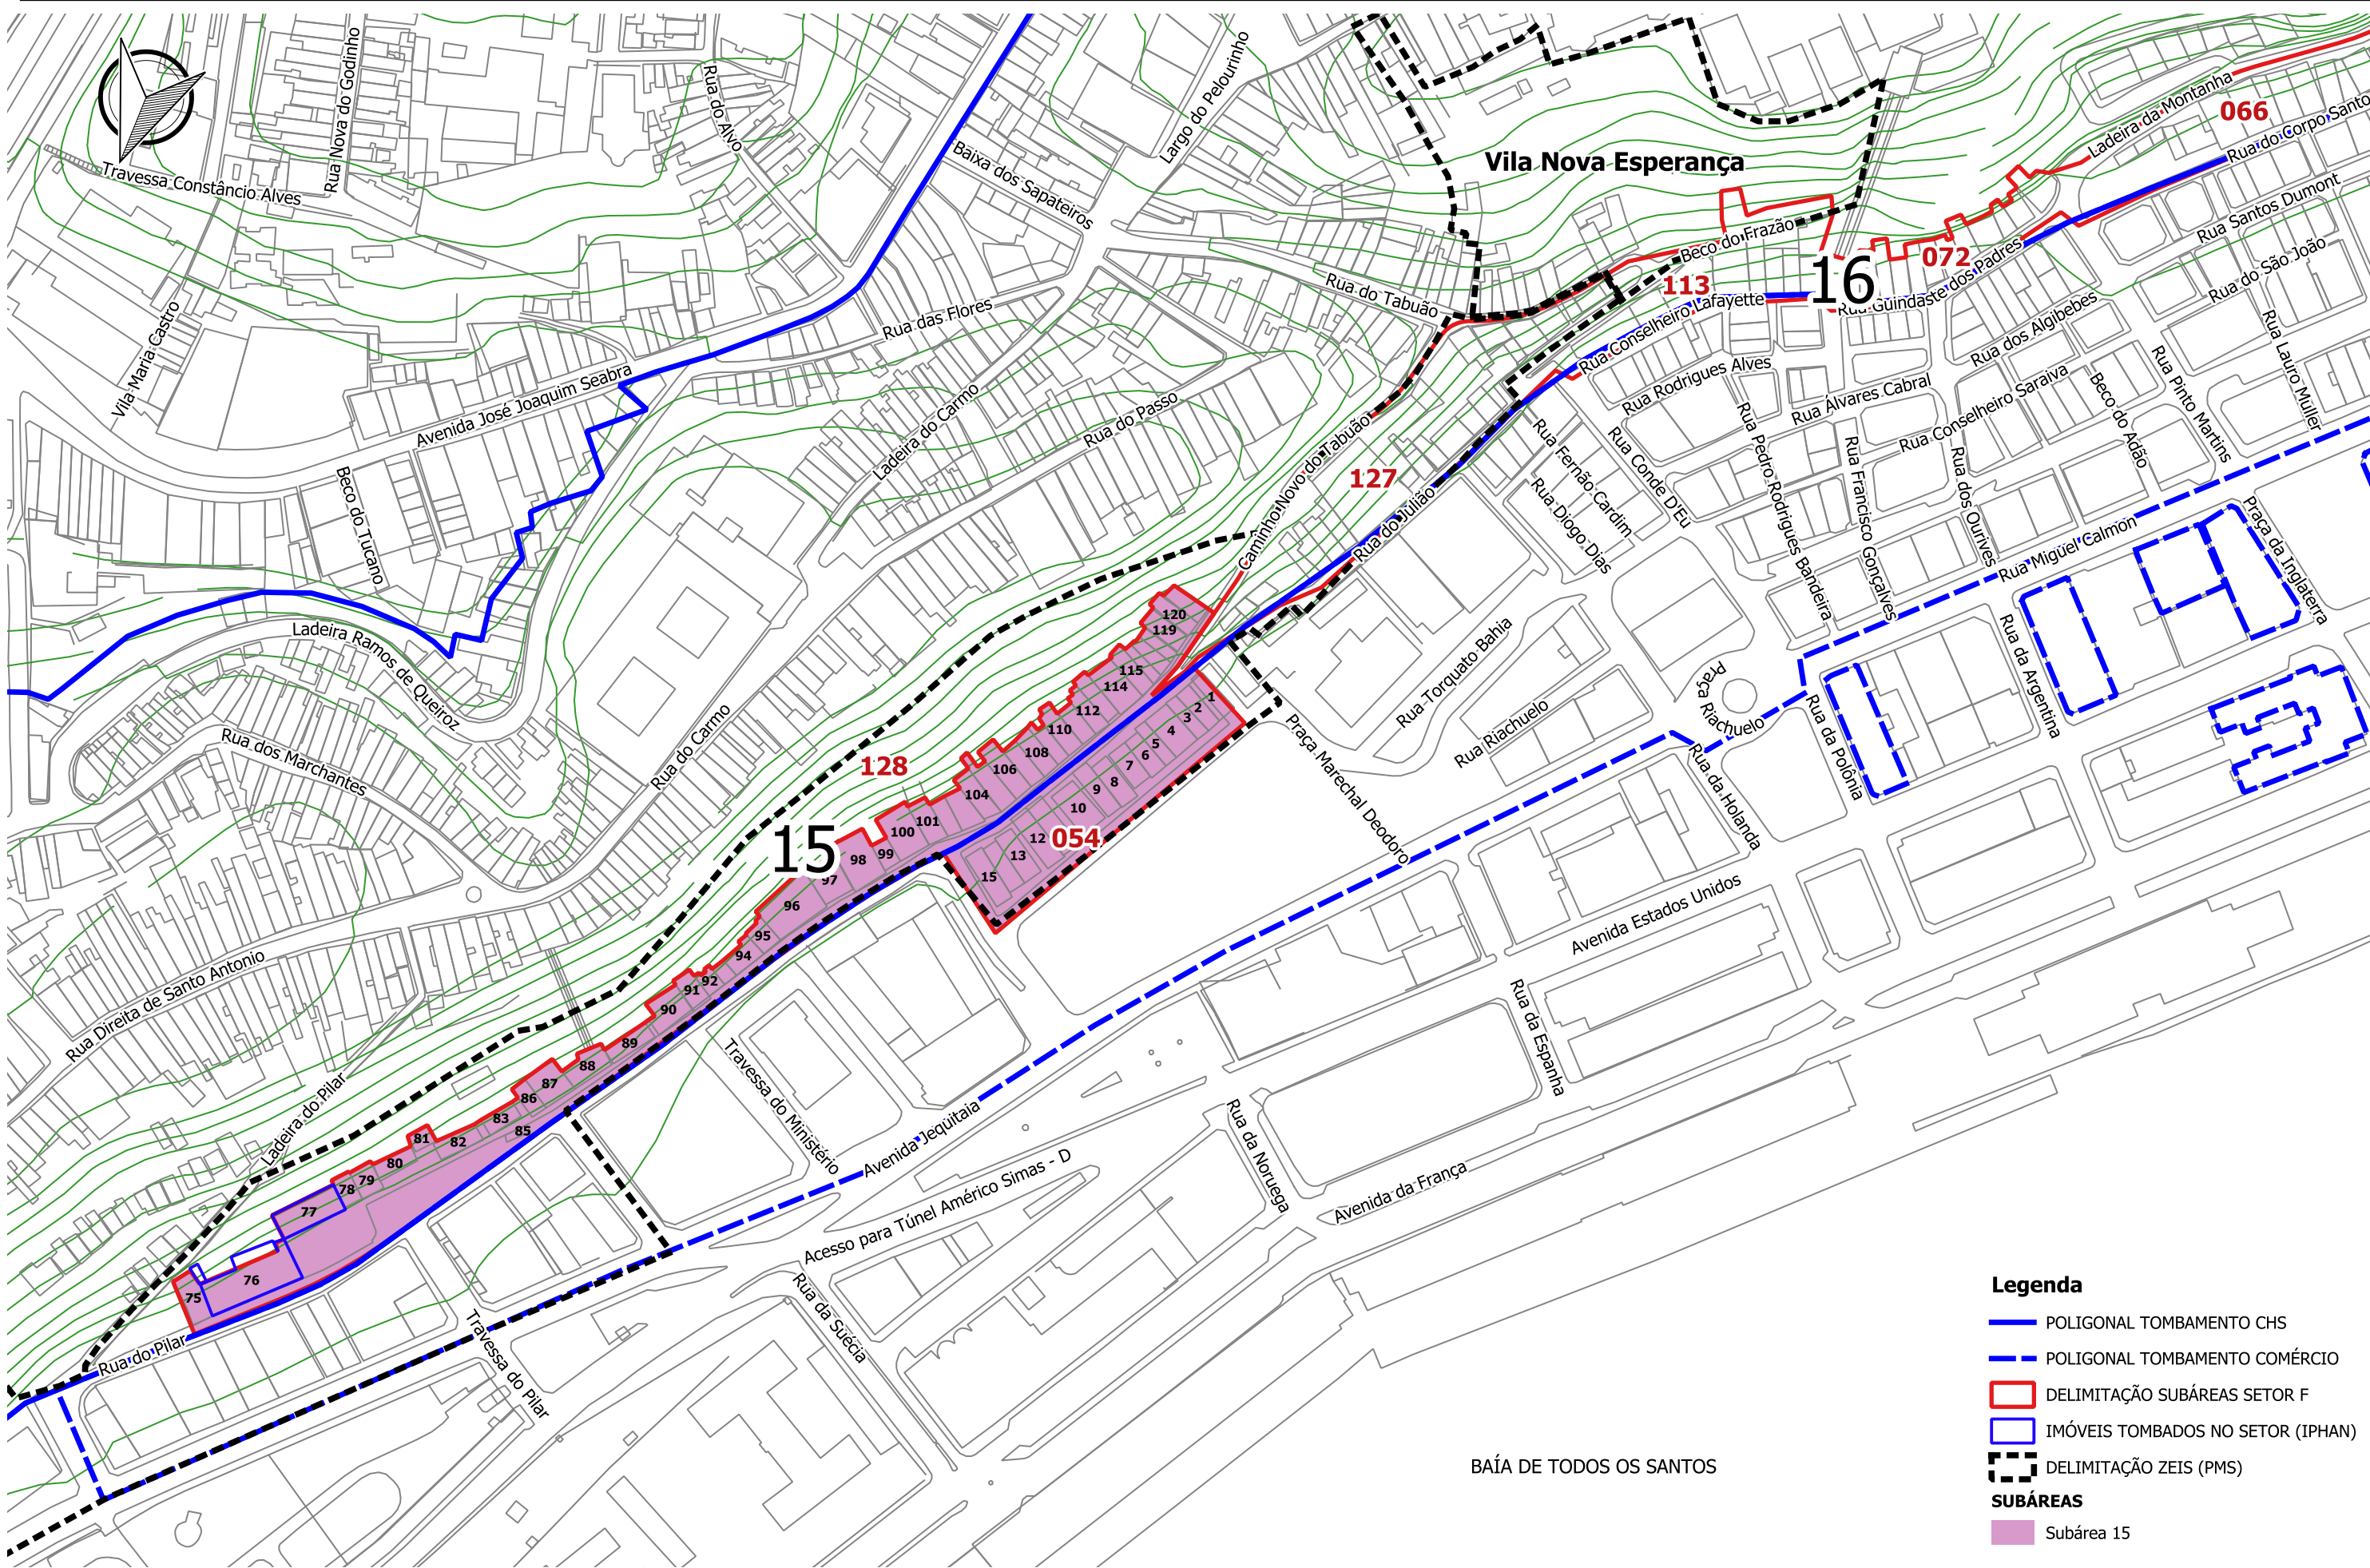

Legenda

- POLIGONAL TOMBAMENTO CHS
- POLIGONAL TOMBAMENTO COMÉRCIO
- DELIMITAÇÃO SUBÁREAS SETOR F
- IMÓVEIS TOMBADOS NO SETOR (IPHAN)
- DELIMITAÇÃO ZEIS (PMS)

SUBÁREAS

- Subárea 15

