


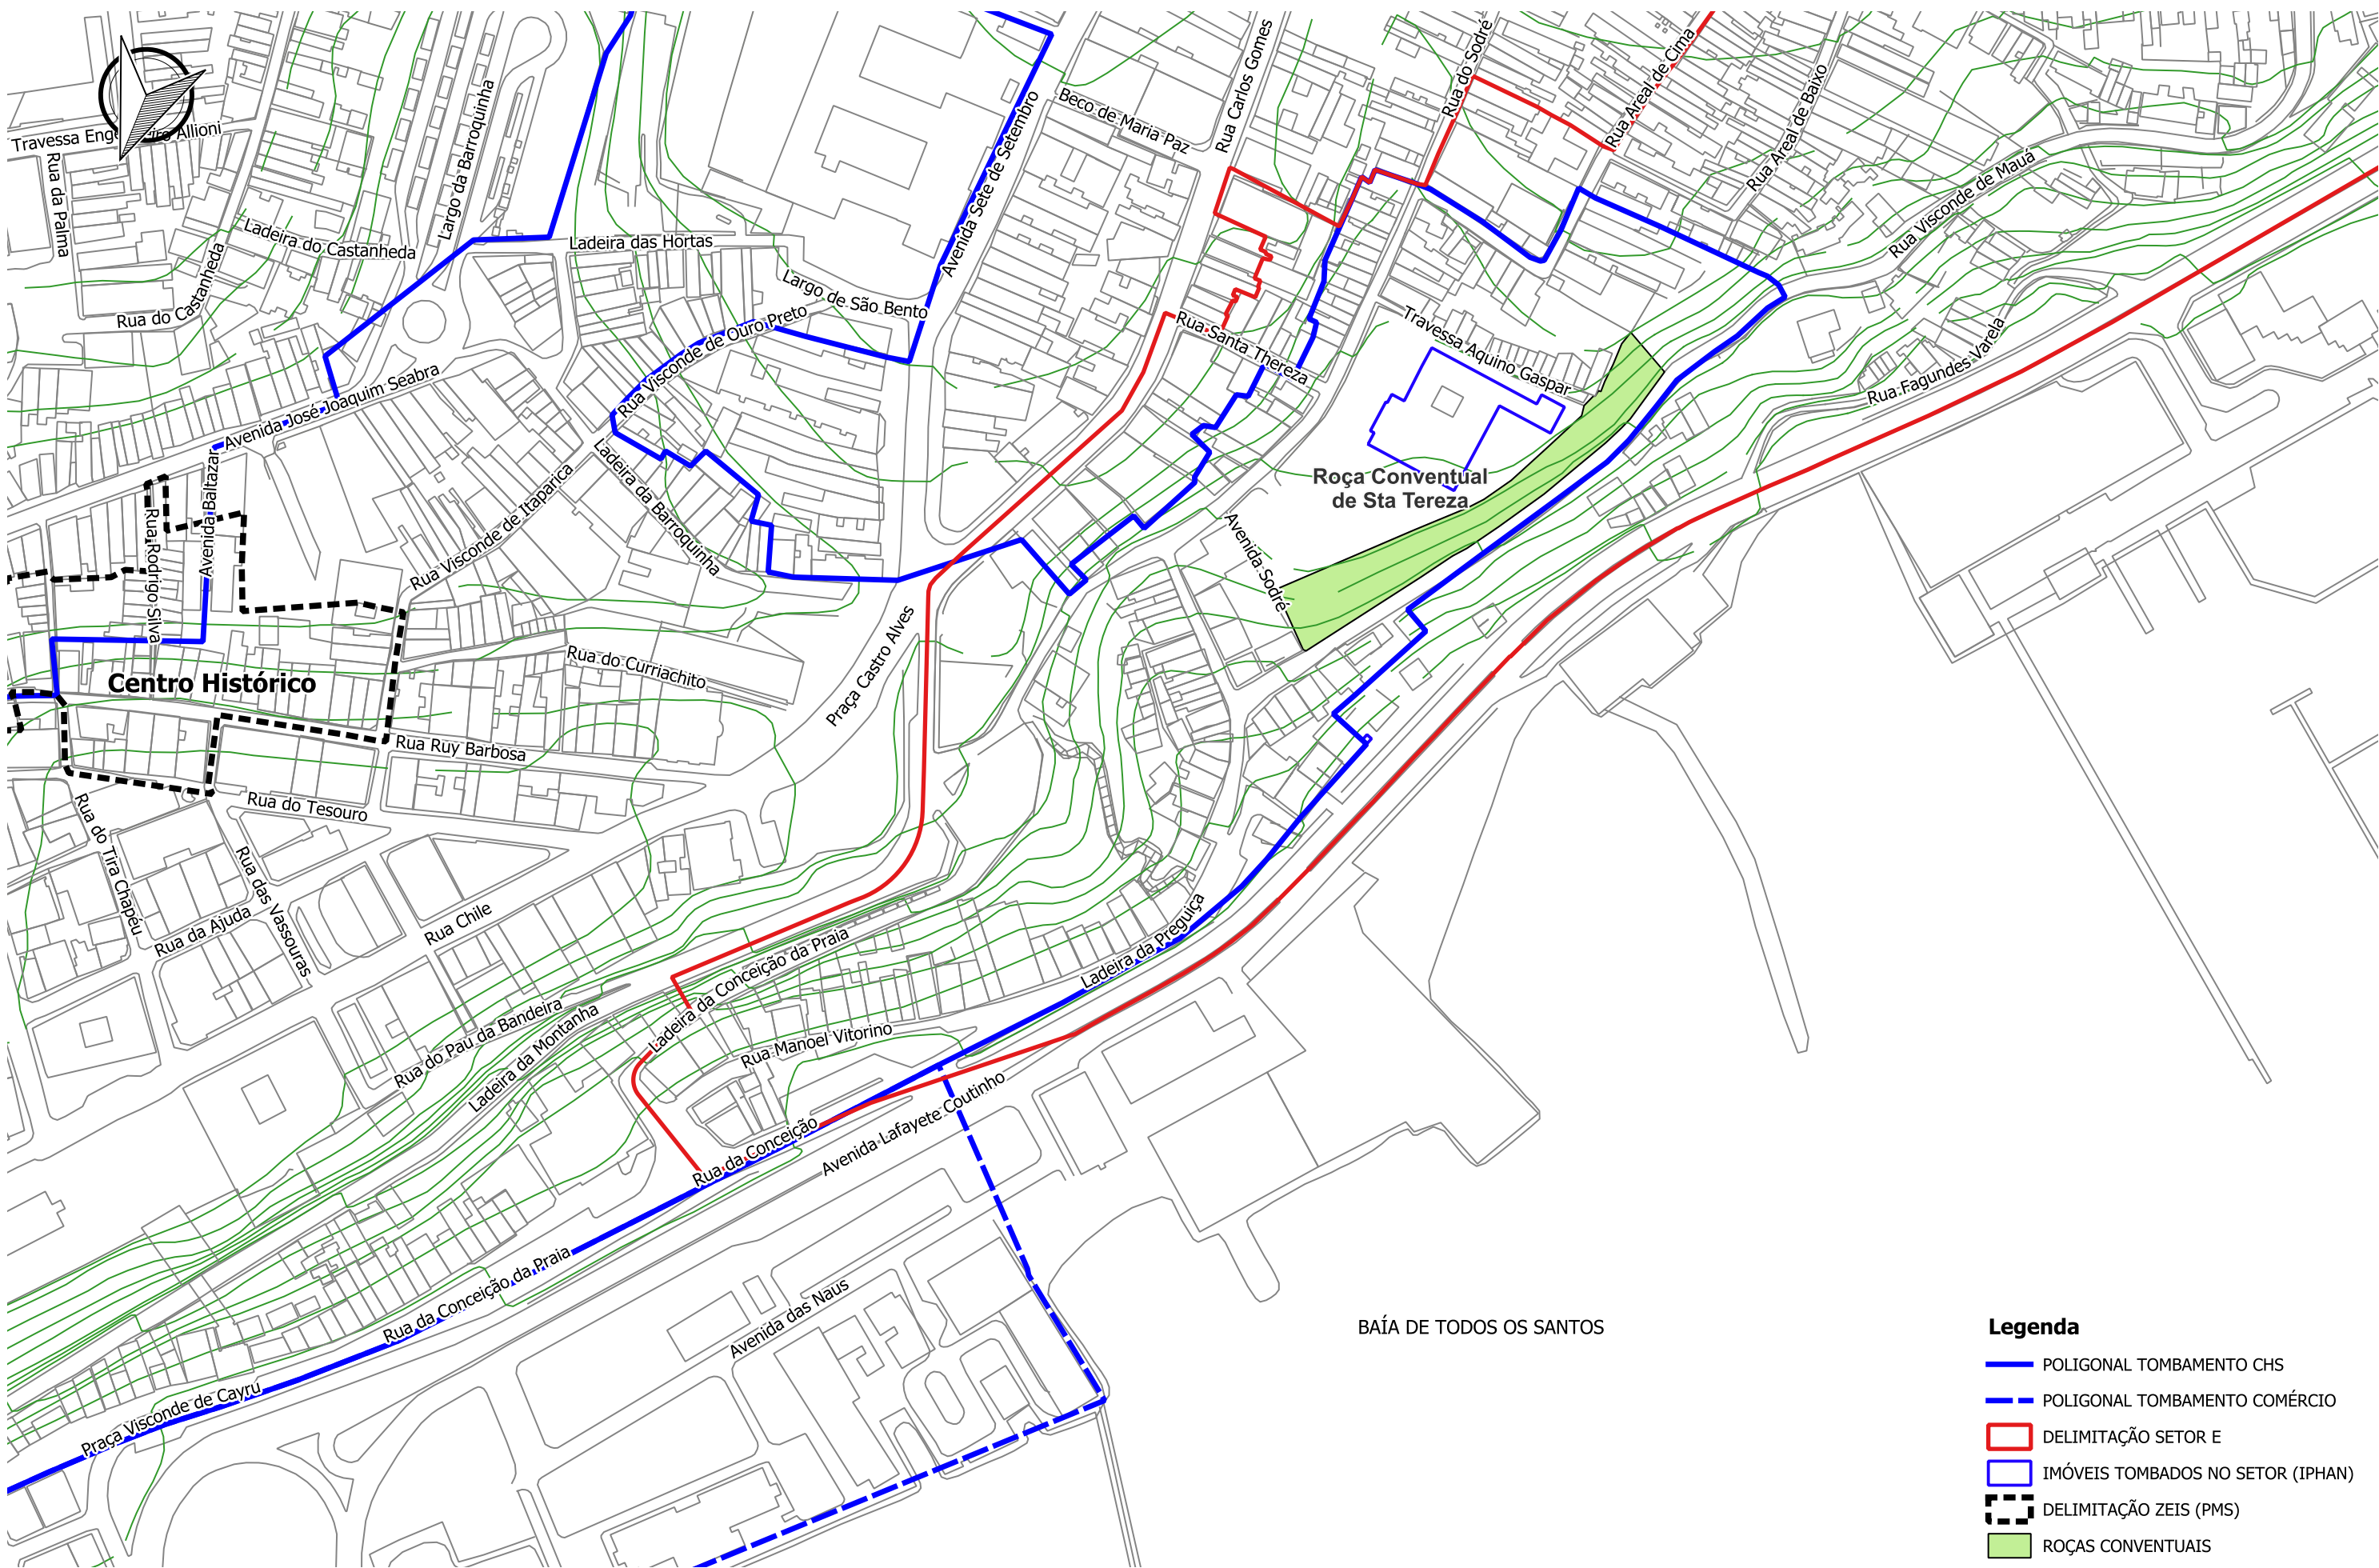

- Legenda**
- POLIGONAL TOMBAMENTO CHS
 - POLIGONAL TOMBAMENTO COMÉRCIO
 - DELIMITAÇÃO SETOR E
 - IMÓVEIS TOMBADOS NO SETOR (IPHAN)
 - DELIMITAÇÃO ZEIS (PMS)
 - ROÇAS CONVENTUAIS