


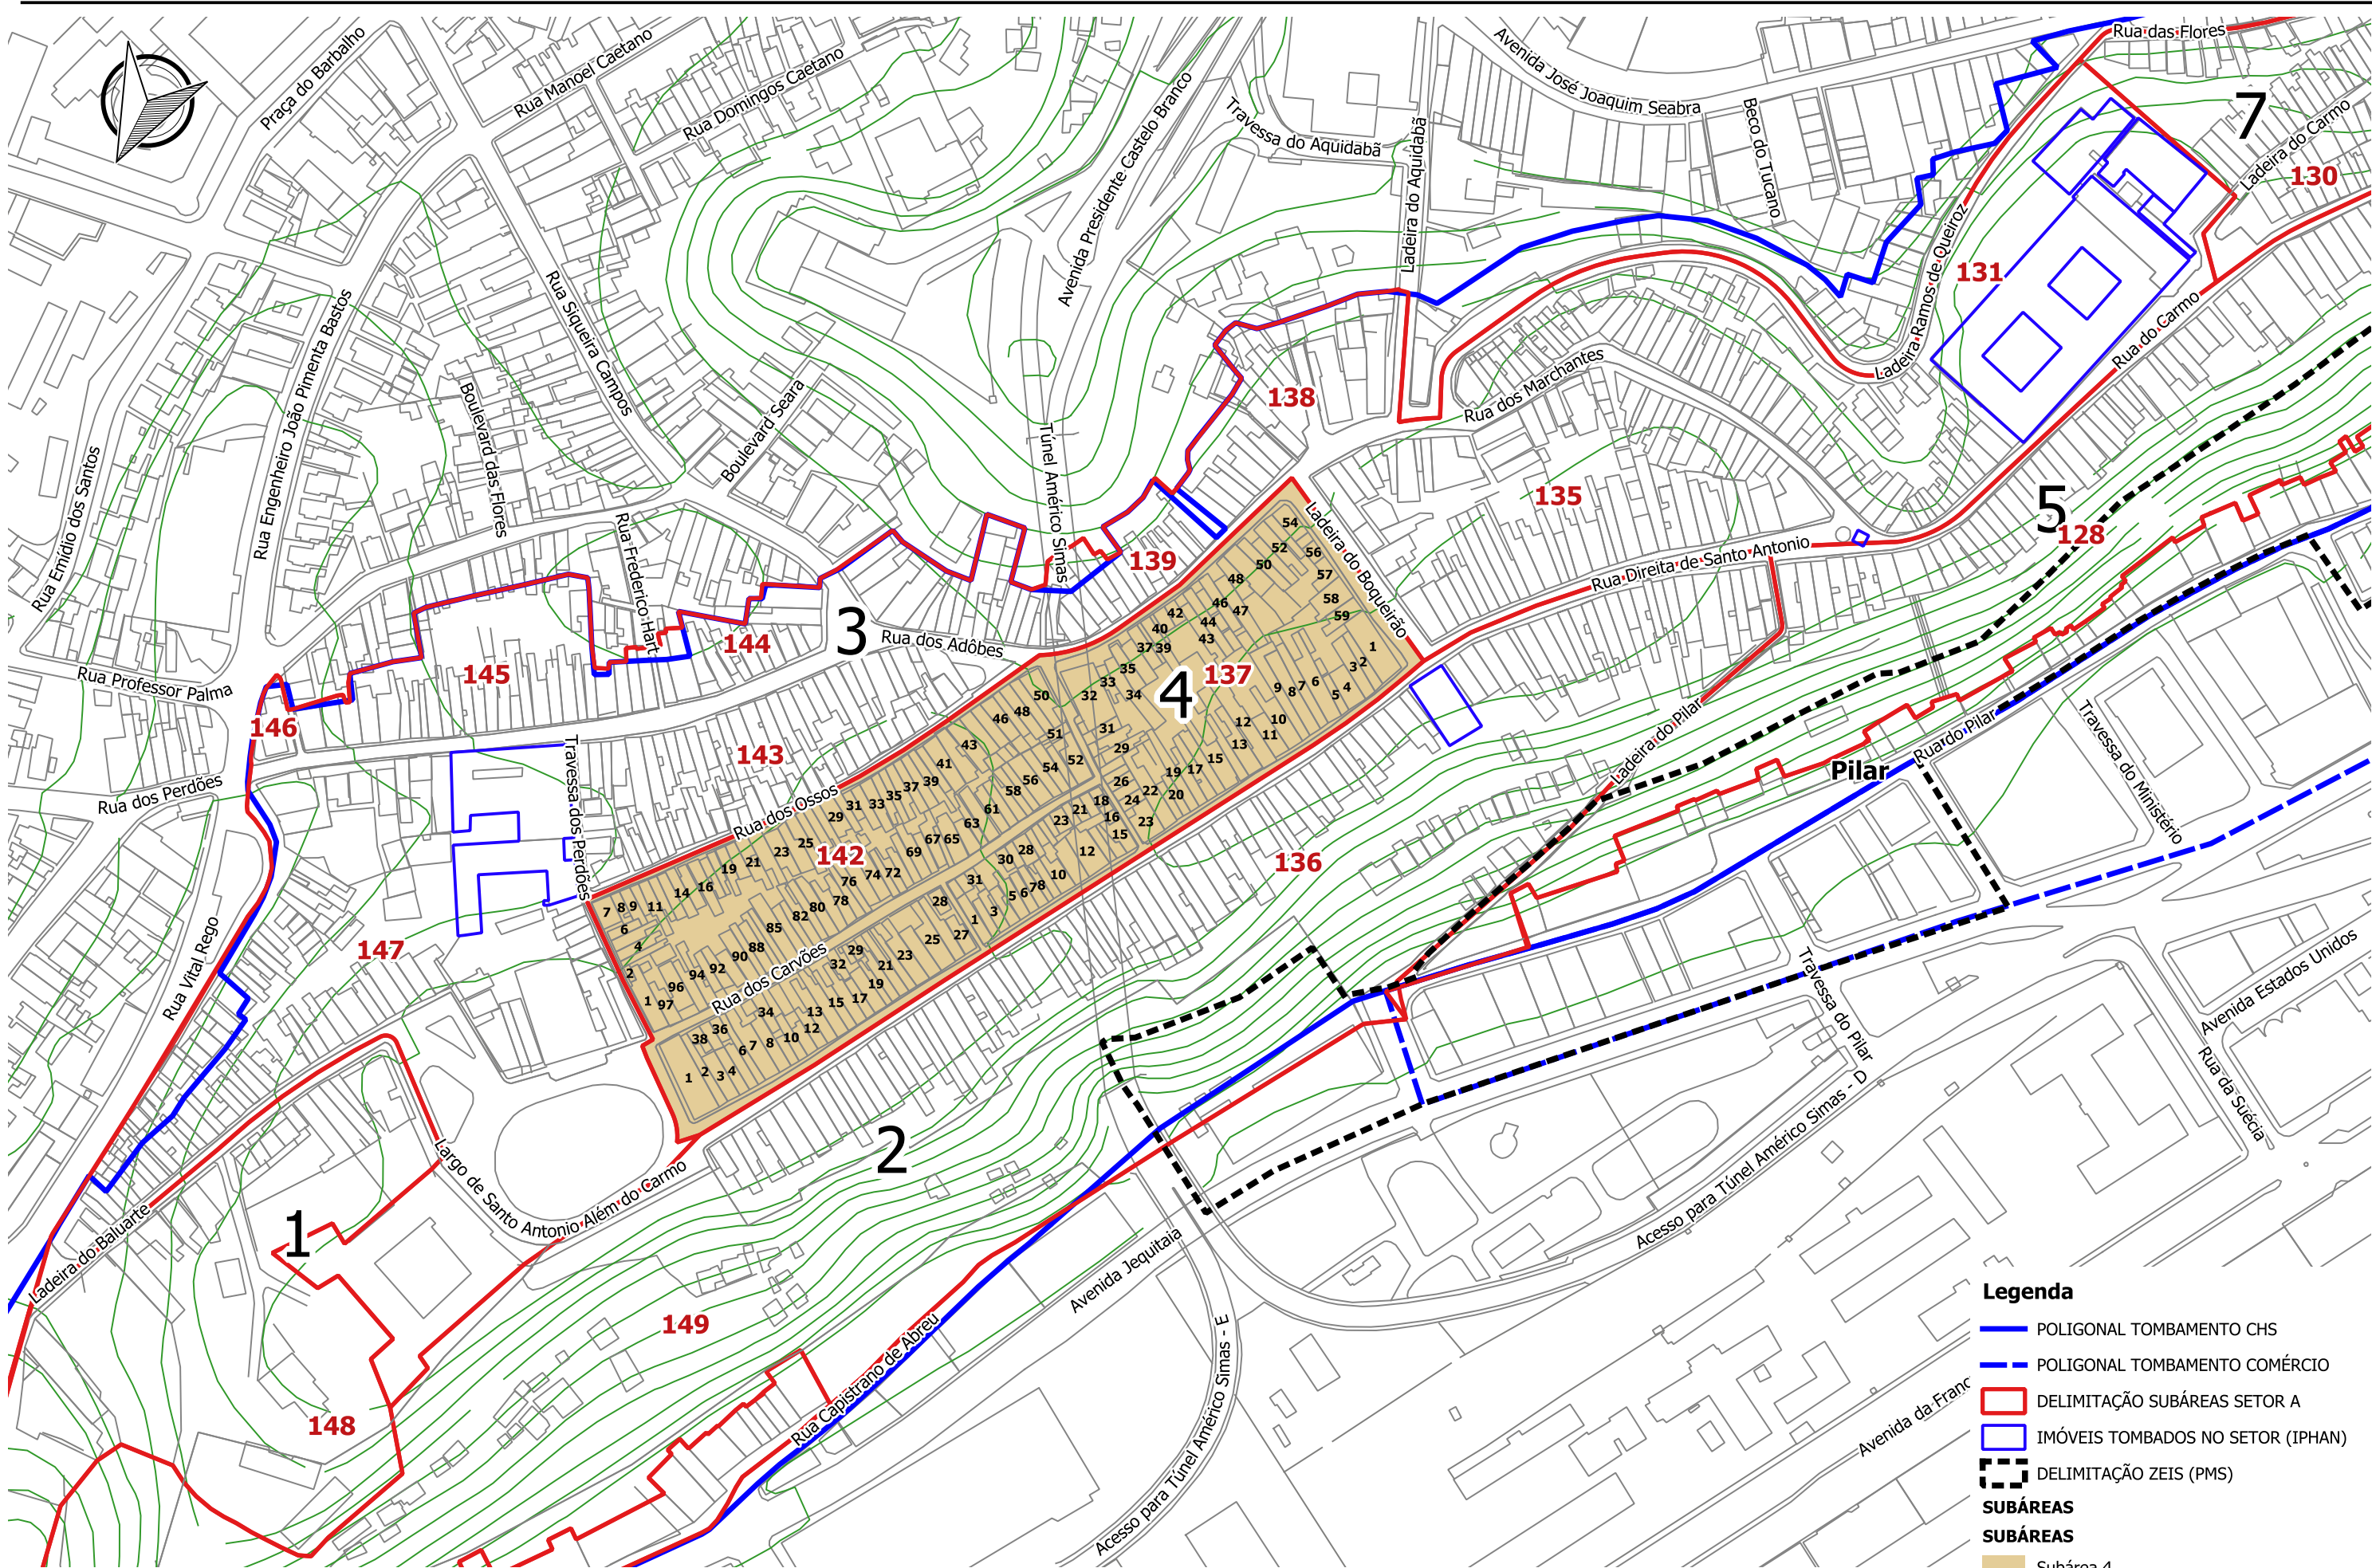


Legenda

- POLIGONAL TOMBAMENTO CHS
- POLIGONAL TOMBAMENTO COMÉRCIO
- DELIMITAÇÃO SUBÁREAS SETOR A
- IMÓVEIS TOMBADOS NO SETOR (IPHAN)
- DELIMITAÇÃO ZEIS (PMS)

SUBÁREAS

SUBÁREAS

Subárea 4

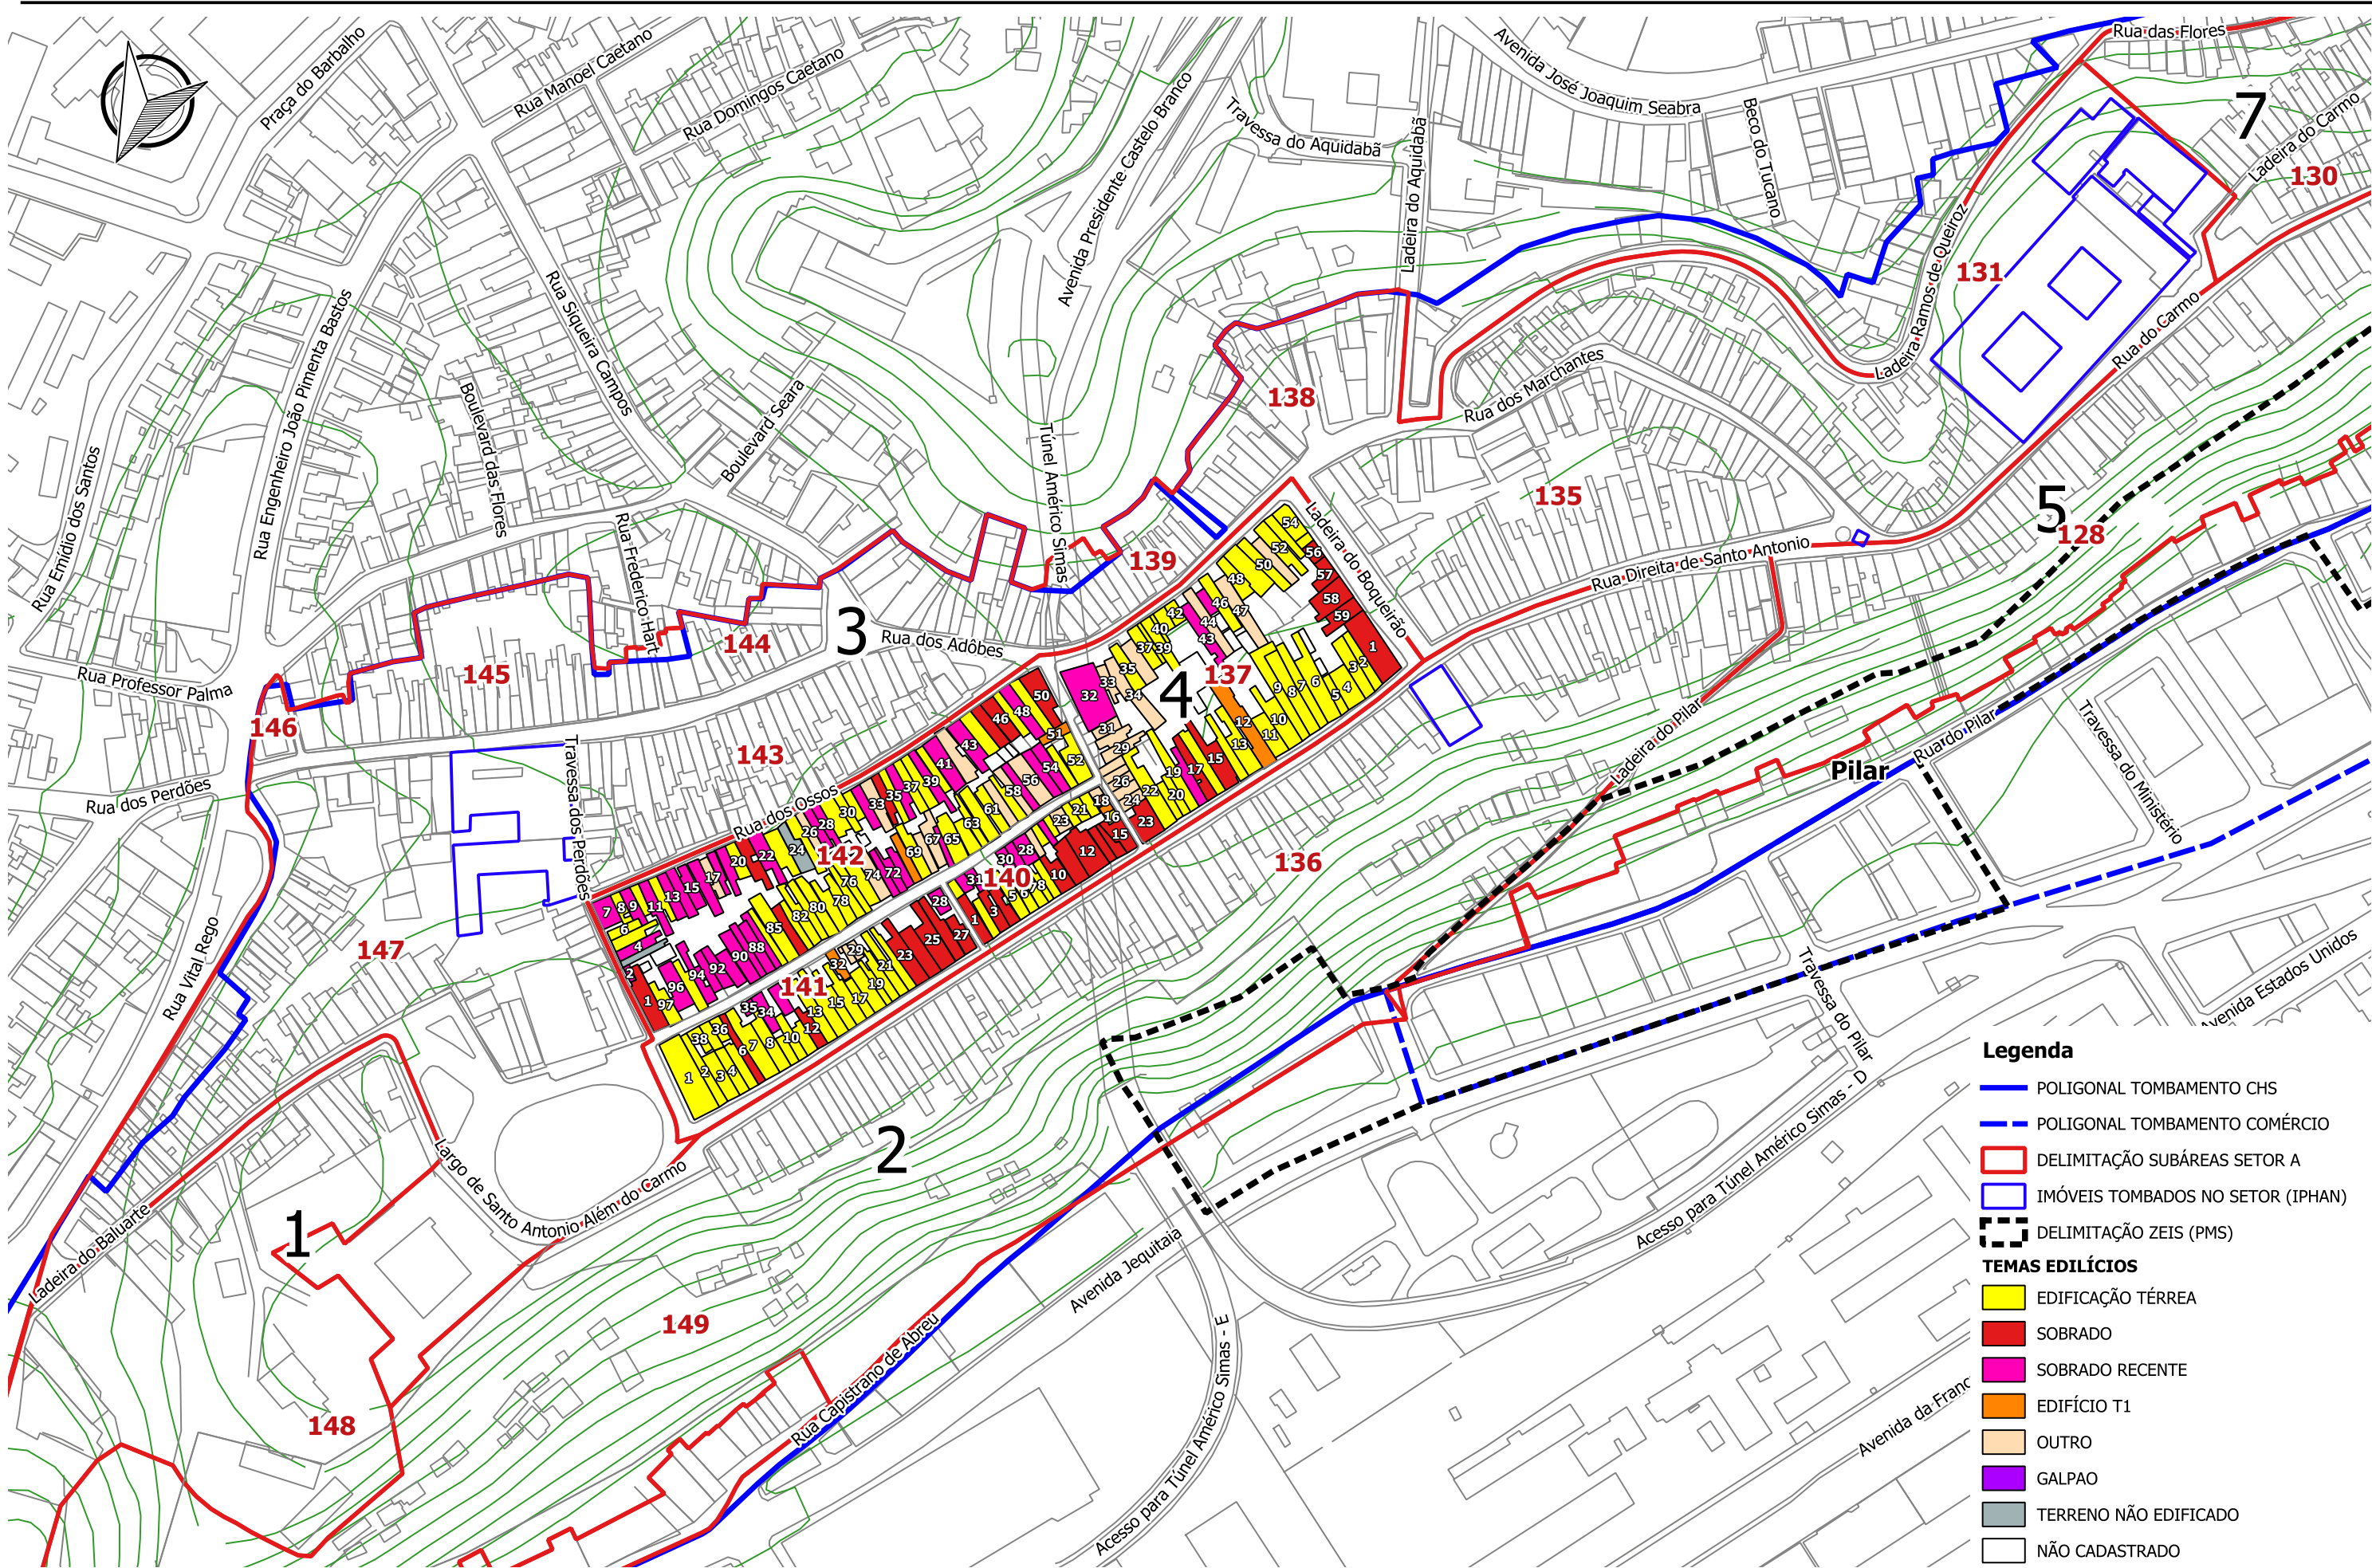

Legenda

- POLIGONAL TOMBAMENTO CHS
- POLIGONAL TOMBAMENTO COMÉRCIO
- DELIMITAÇÃO SUBÁREAS SETOR A
- IMÓVEIS TOMBADOS NO SETOR (IPHAN)
- DELIMITAÇÃO ZEIS (PMS)

TEMAS EDIFÍCIOS

- EDIFICAÇÃO TÉRREA
- SOBRADO
- SOBRADO RECENTE
- EDIFÍCIO T1
- OUTRO
- GALPAO
- TERRENO NÃO EDIFICADO
- NÃO CADASTRADO